


PLAN ZAGOSPODAROWANIA TERENU ZAKŁADU ZGO PUKININ NR 140, 96 - 200 RAWA MAZOWIECKA  
wraz z naniesionym miejscem magazynowania odpadów oraz rozmieszczeniem punktów/miejsc monitoringu

Urząd Marszałkowski  
Województwa Łódzkiego  
Departament Rolnictwa  
i Ochrony Środowiska  
90-051 Łódź, al. Piłsudskiego 8

MAPA D.C. PROJEKTOWYCH  
SKALA 1:250  
projektant: R. S. 2015  
data: 17.04.2015  
numer: RŚVI.7222.503.2014.ML  
opracowanie: R. S. 2015  
data: 17.04.2015  
numer: RŚVI.7222.503.2014.ML  
opracowanie: R. S. 2015  
data: 17.04.2015  
numer: RŚVI.7222.503.2014.ML

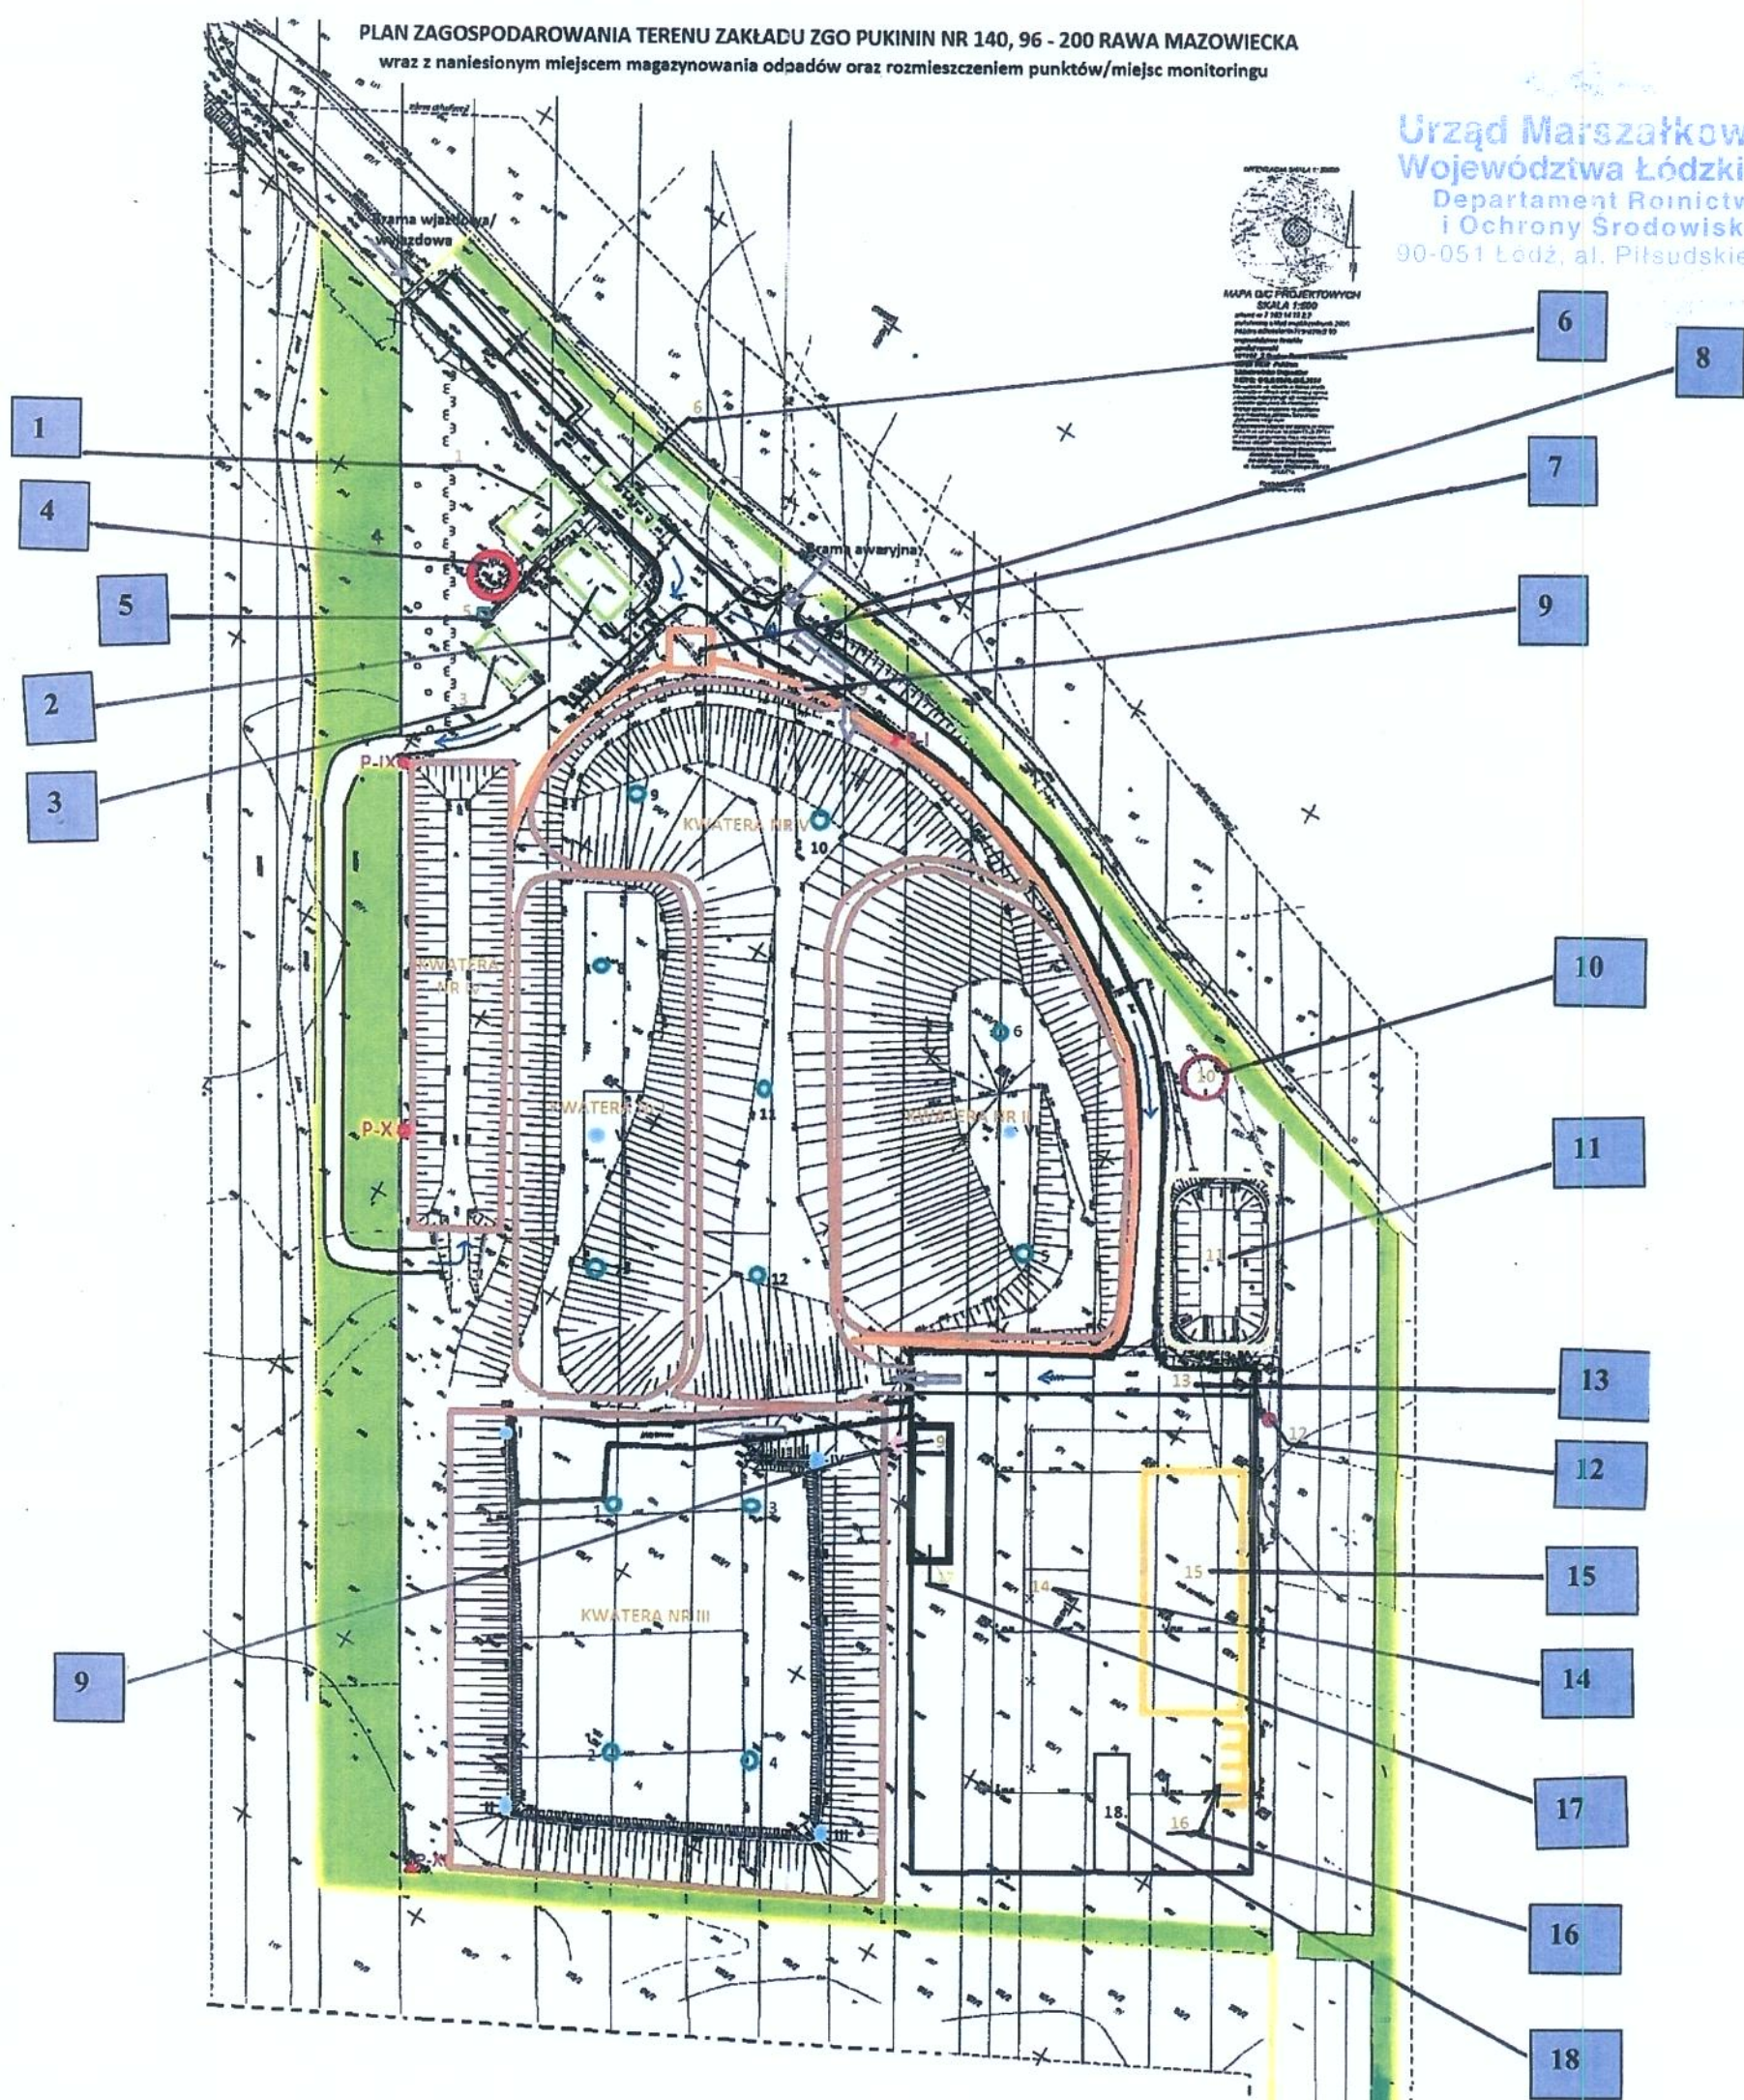

LEGENDA:

- |                                 |  |
|---------------------------------|--|
| 1. Budynek socjalno-gospodarczy | 11. Zbiornik na odcieki  |
| 2. Budynek garażowy             | 12. Studnia głębinowa  |
| 3. Budynek gospodarczy          | 13. Plac manewrowy   |
| 4. Zbiornik z wodą              | 14. Plac technologiczny  |
| 5. Stacja meteo                 | 15. Hala technologiczna  |
| 6. Waga samochodowa             | 16. Boksy magazynowe   |
| 7. Zbiornik na wody opadowe     | 17. Miejsce magazynowania odpadów<br>innych niż niebezpieczne i obojętne (odzysk R 5, R13) |
| 8. Brodzik dezynfekcyjny        | 18. Miejsce magazynowania odpadów o kodzie 19 12 09  |
| 9. Przepompownia odcieków       |  |
| 10. Zbiornik p.poż              |  |

Teren ZGO AQUARIUM Sp. z o.o. –teren Zakładu

Kwatery składowania odpadów

Drogi

Piezometry P-I, P-IX, P-X, P-XI

Studnie ujęcia biogazu

Pas zieleni 10 m

I-VI Repery

Załącznik Nr 1 "Teren Zakładu i rozmieszczenie punktów/miejsc monitoringu"

(ww załącznik - do decyzji Marszałka Województwa Łódzkiego z dnia 17.04.2015 roku znak: RŚVI.7222.503.2014.ML)