


Załącznik Nr 1 do decyzji Marszałka Województwa Łódzkiego z dnia 30 grudnia 2019 r., znak: RŚVI.7222.31.2019.KK w sprawie zmiany decyzji Marszałka Województwa Łódzkiego z dnia 31 marca 2015 r., znak: RŚVI.7222.140.2014.KK w sprawie pozwolenia zintegrowanego, zmiennej decyzją Marszałka Województwa Łódzkiego z dnia 24 sierpnia 2018 r., znak: RŚVI.7222.99.2018.KK

„Plan zagospodarowania terenu wraz z punktami pomiarowymi (bez piezometrów)”

Urząd Marszałkowski
Województwa Łódzkiego
 Departament Rolnictwa
 i Ochrony Środowiska
 90-051 Łódź, al. Piłsudskiego 8

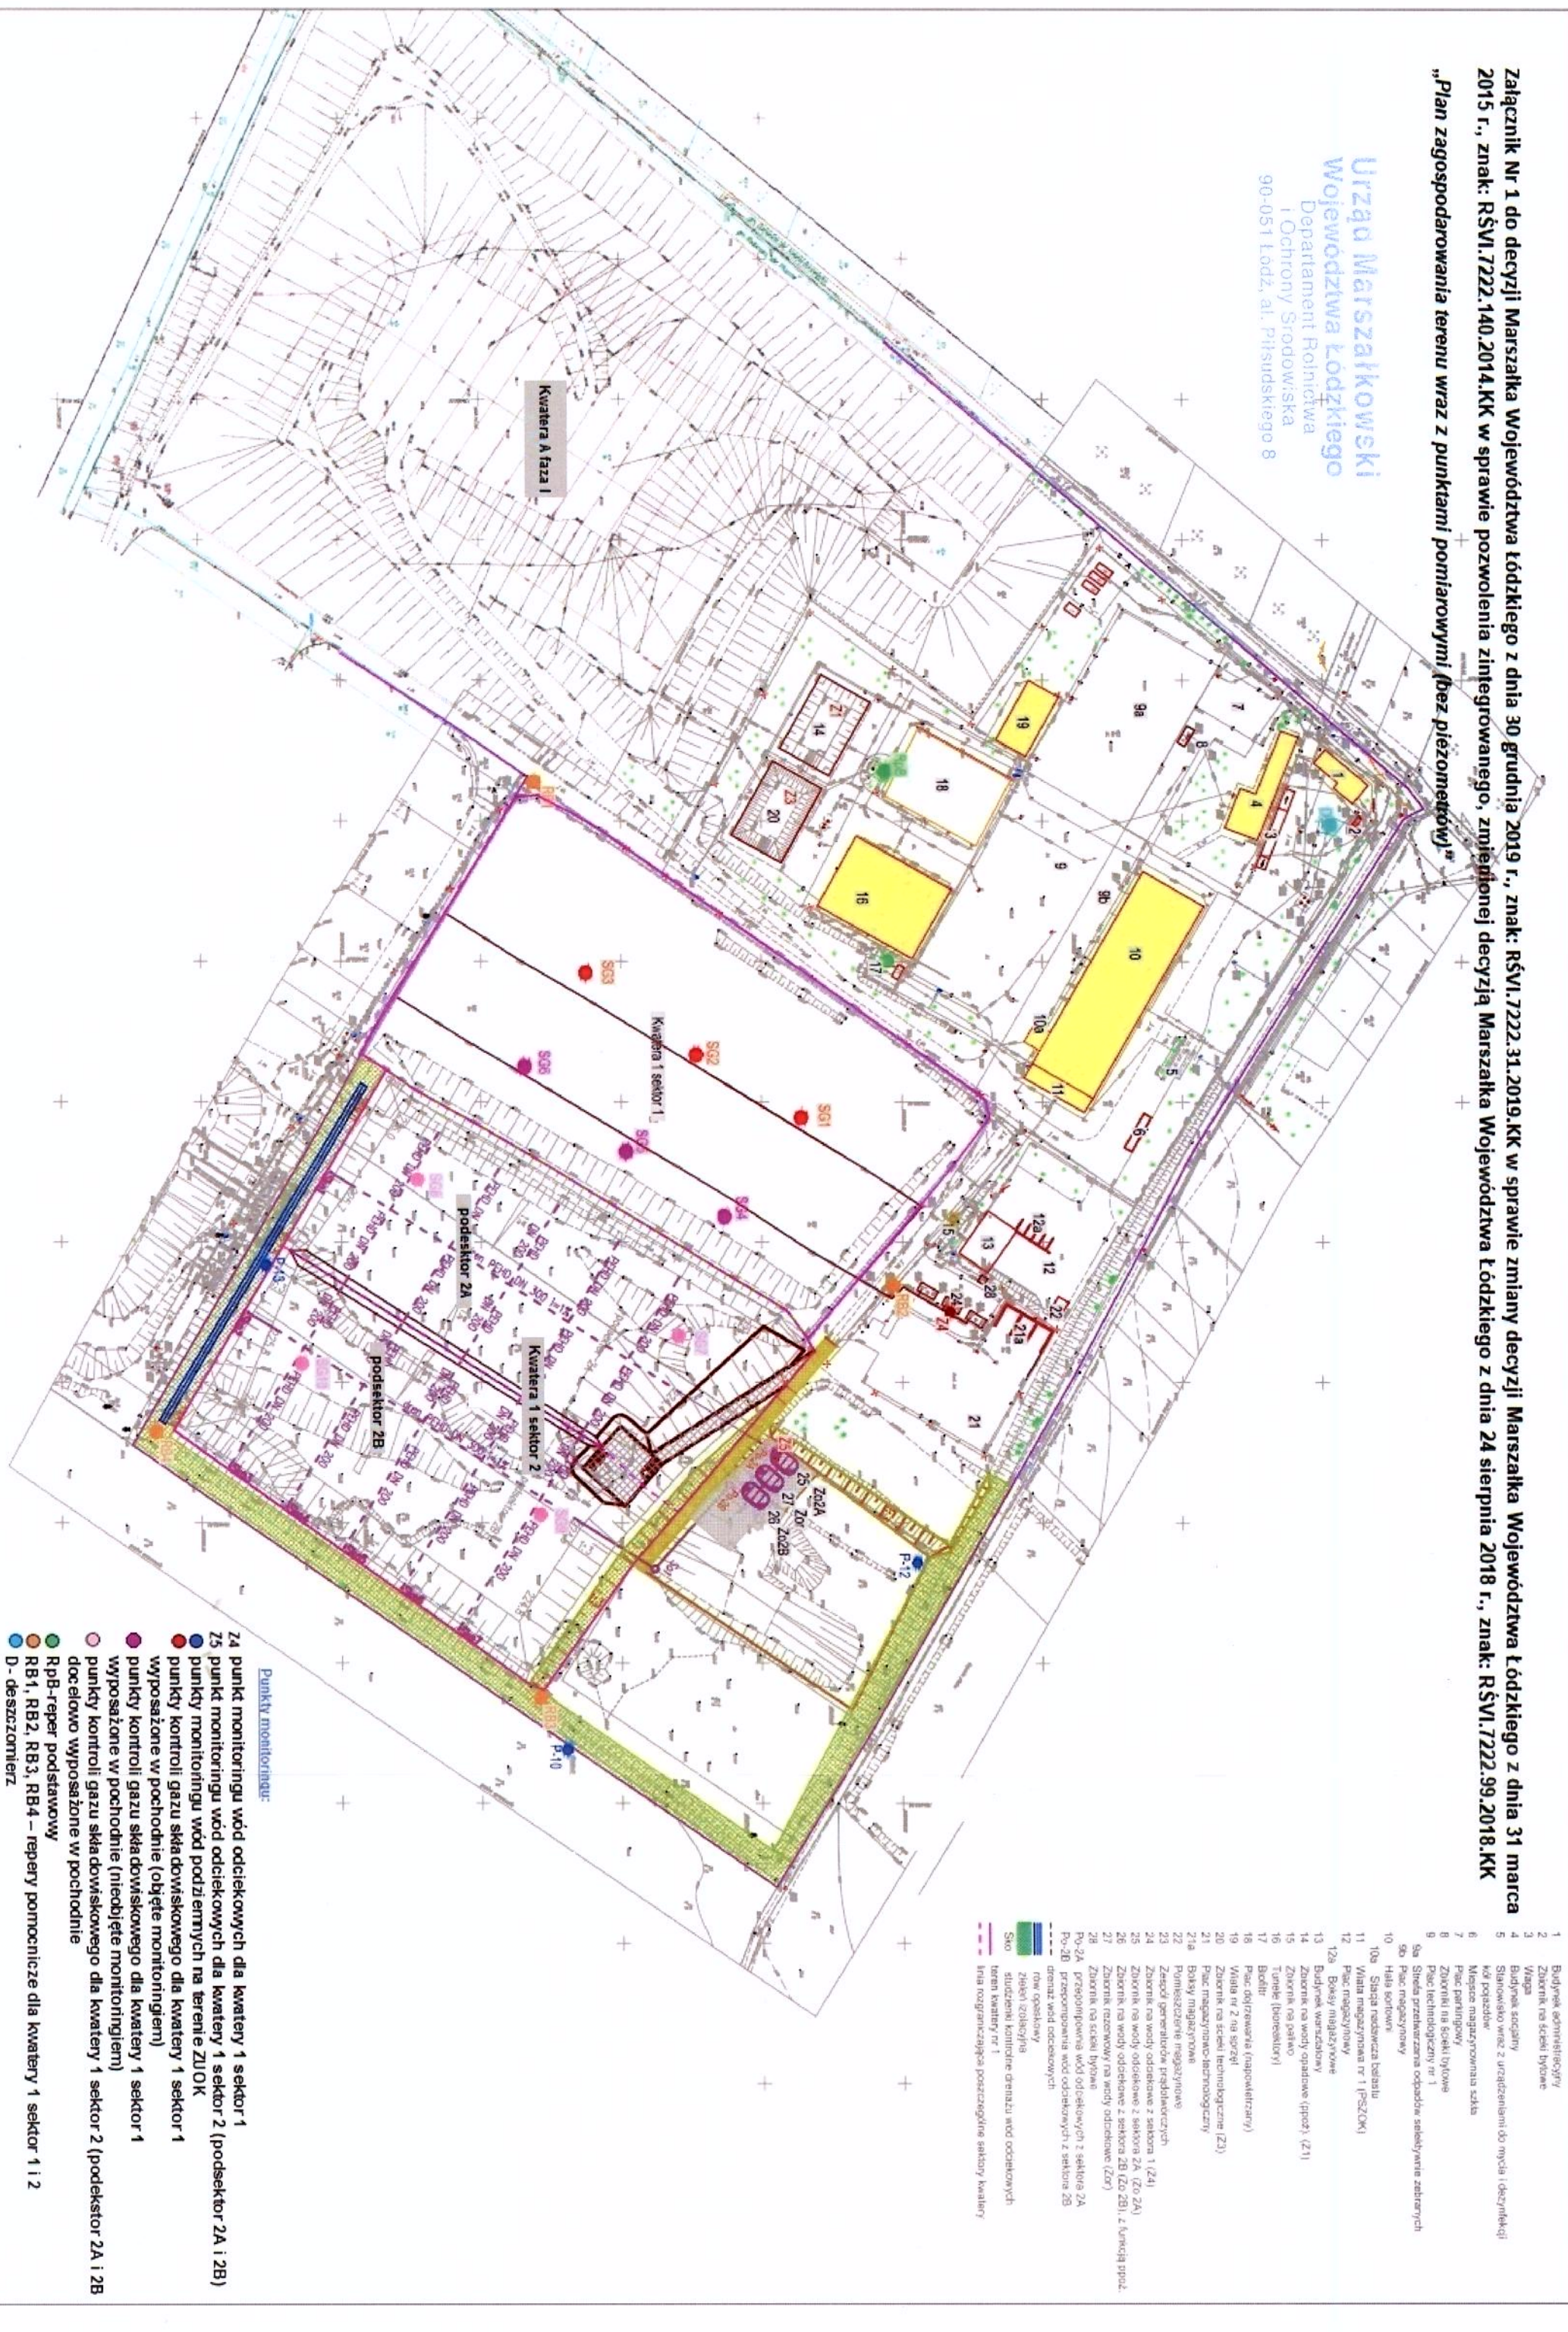

- Punkty monitoringu:**
- 74 punkt monitoringu wód odciekowych dla kwatery 1 sektor 1
 - 75 punkt monitoringu wód odciekowych dla kwatery 1 sektor 2 (podsektor 2A i 2B)
 - 25 punkty monitoringu wód podziemnych na terenie ZU OK
 - punkty kontroli gazu składowiskowego dla kwatery 1 sektor 1
 - punkty kontroli gazu składowiskowego (objęte monitoringiem)
 - punkty kontroli gazu składowiskowego dla kwatery 1 sektor 1
 - punkty kontroli gazu składowiskowego dla kwatery 1 sektor 2 (podsektor 2A i 2B)
 - punkty kontroli gazu składowiskowego dla kwatery 1 sektor 1 i 2
 - docelowo wyposażone w pochodnie
 - RbB-reper podstawowy
 - RB4, RB2, RB3, RB4 – repery pomocnicze dla kwatery 1 sektor 1 i 2
 - D – deszczomierz

- 1 Budynek administracyjny
- 2 Zbiornik na ścieki bytowe
- 3 Właz
- 4 Budynek socjalny
- 5 Stanowisko wraz z urządzeniami do mycia i dezynfekcji kół pojazdów
- 6 Magazyn magazynowania szkła
- 7 Piac perimetry
- 8 Zbiornik na ścieki bytowe
- 9 Piac technologiczny nr 1
- 9a Stela przetwarzania odpadów selektywnie zebranych
- 9b Piac magazynowy
- 10 Hala sortowni
- 10a Stacja nadawcza betonu
- 11 Właz magazynowa nr 1 (PSCOK)
- 12 Piac magazynowy
- 12a Boks magazynowy
- 13 Budynek warsztatowy
- 14 Zbiornik na wody opadowe (ppoz.) (Z1)
- 15 Zbiornik na ścieki
- 16 Tunel (bunkelster)
- 17 Budoir
- 18 Piac dozowania (napowietrzony)
- 19 Właz nr 2 na sprzęt
- 20 Zbiornik na ścieki technologiczne (Z3)
- 21 Piac magazynowo-technologiczny
- 21a Boks magazynowy
- 22 Pomieszczenie magazynowe
- 23 Zapoczątkowanie nadkwaterznych
- 24 Zbiornik na wody odciekowe z sektora 1 (Z4)
- 25 Zbiornik na wody odciekowe z sektora 2A (ZO 2A)
- 26 Zbiornik na wody odciekowe z sektora 2B (ZO 2B), z funkcją ppoz.
- 27 Zbiornik na ścieki bytowe
- 28 Zbiornik na ścieki bytowe
- 29 P-2A przepompownia wód odciekowych z sektora 2A
- 29a P-2B przepompownia wód odciekowych z sektora 2B
- 30 drenaz wód odciekowych
- 31 row opaskowy
- 32 zlewni zbiornik
- 33 studzieni kamienne drenazu wód odciekowych
- 34 teren kwatery nr 1
- 35 linia ograniczająca poszczególne sektory kwatery