


(do decyzji w sprawie pozwolenia zintegrowanego znak:
RO.VI.66151.167.2010.2011.ML Marszałka Województwa Łódzkiego
zmienionej decyzjami: z dnia 30.04.2012 roku znak:
RO.VI.7222.51.2012.ML, z dnia 4.12.2014 roku
znak:RS.VI.7222.332.2014.ML)

Plan zagospodarowania terenu wraz z naniesionymi miejscami magazynowania odpadów oraz rozmieszczeniem punktów/miejsc monitoringu

**Urząd Marszałkowski
Województwa Łódzkiego**
Departament Rolnictwa
i Ochrony Środowiska
90-051 Łódź, al. Piłsudskiego 8

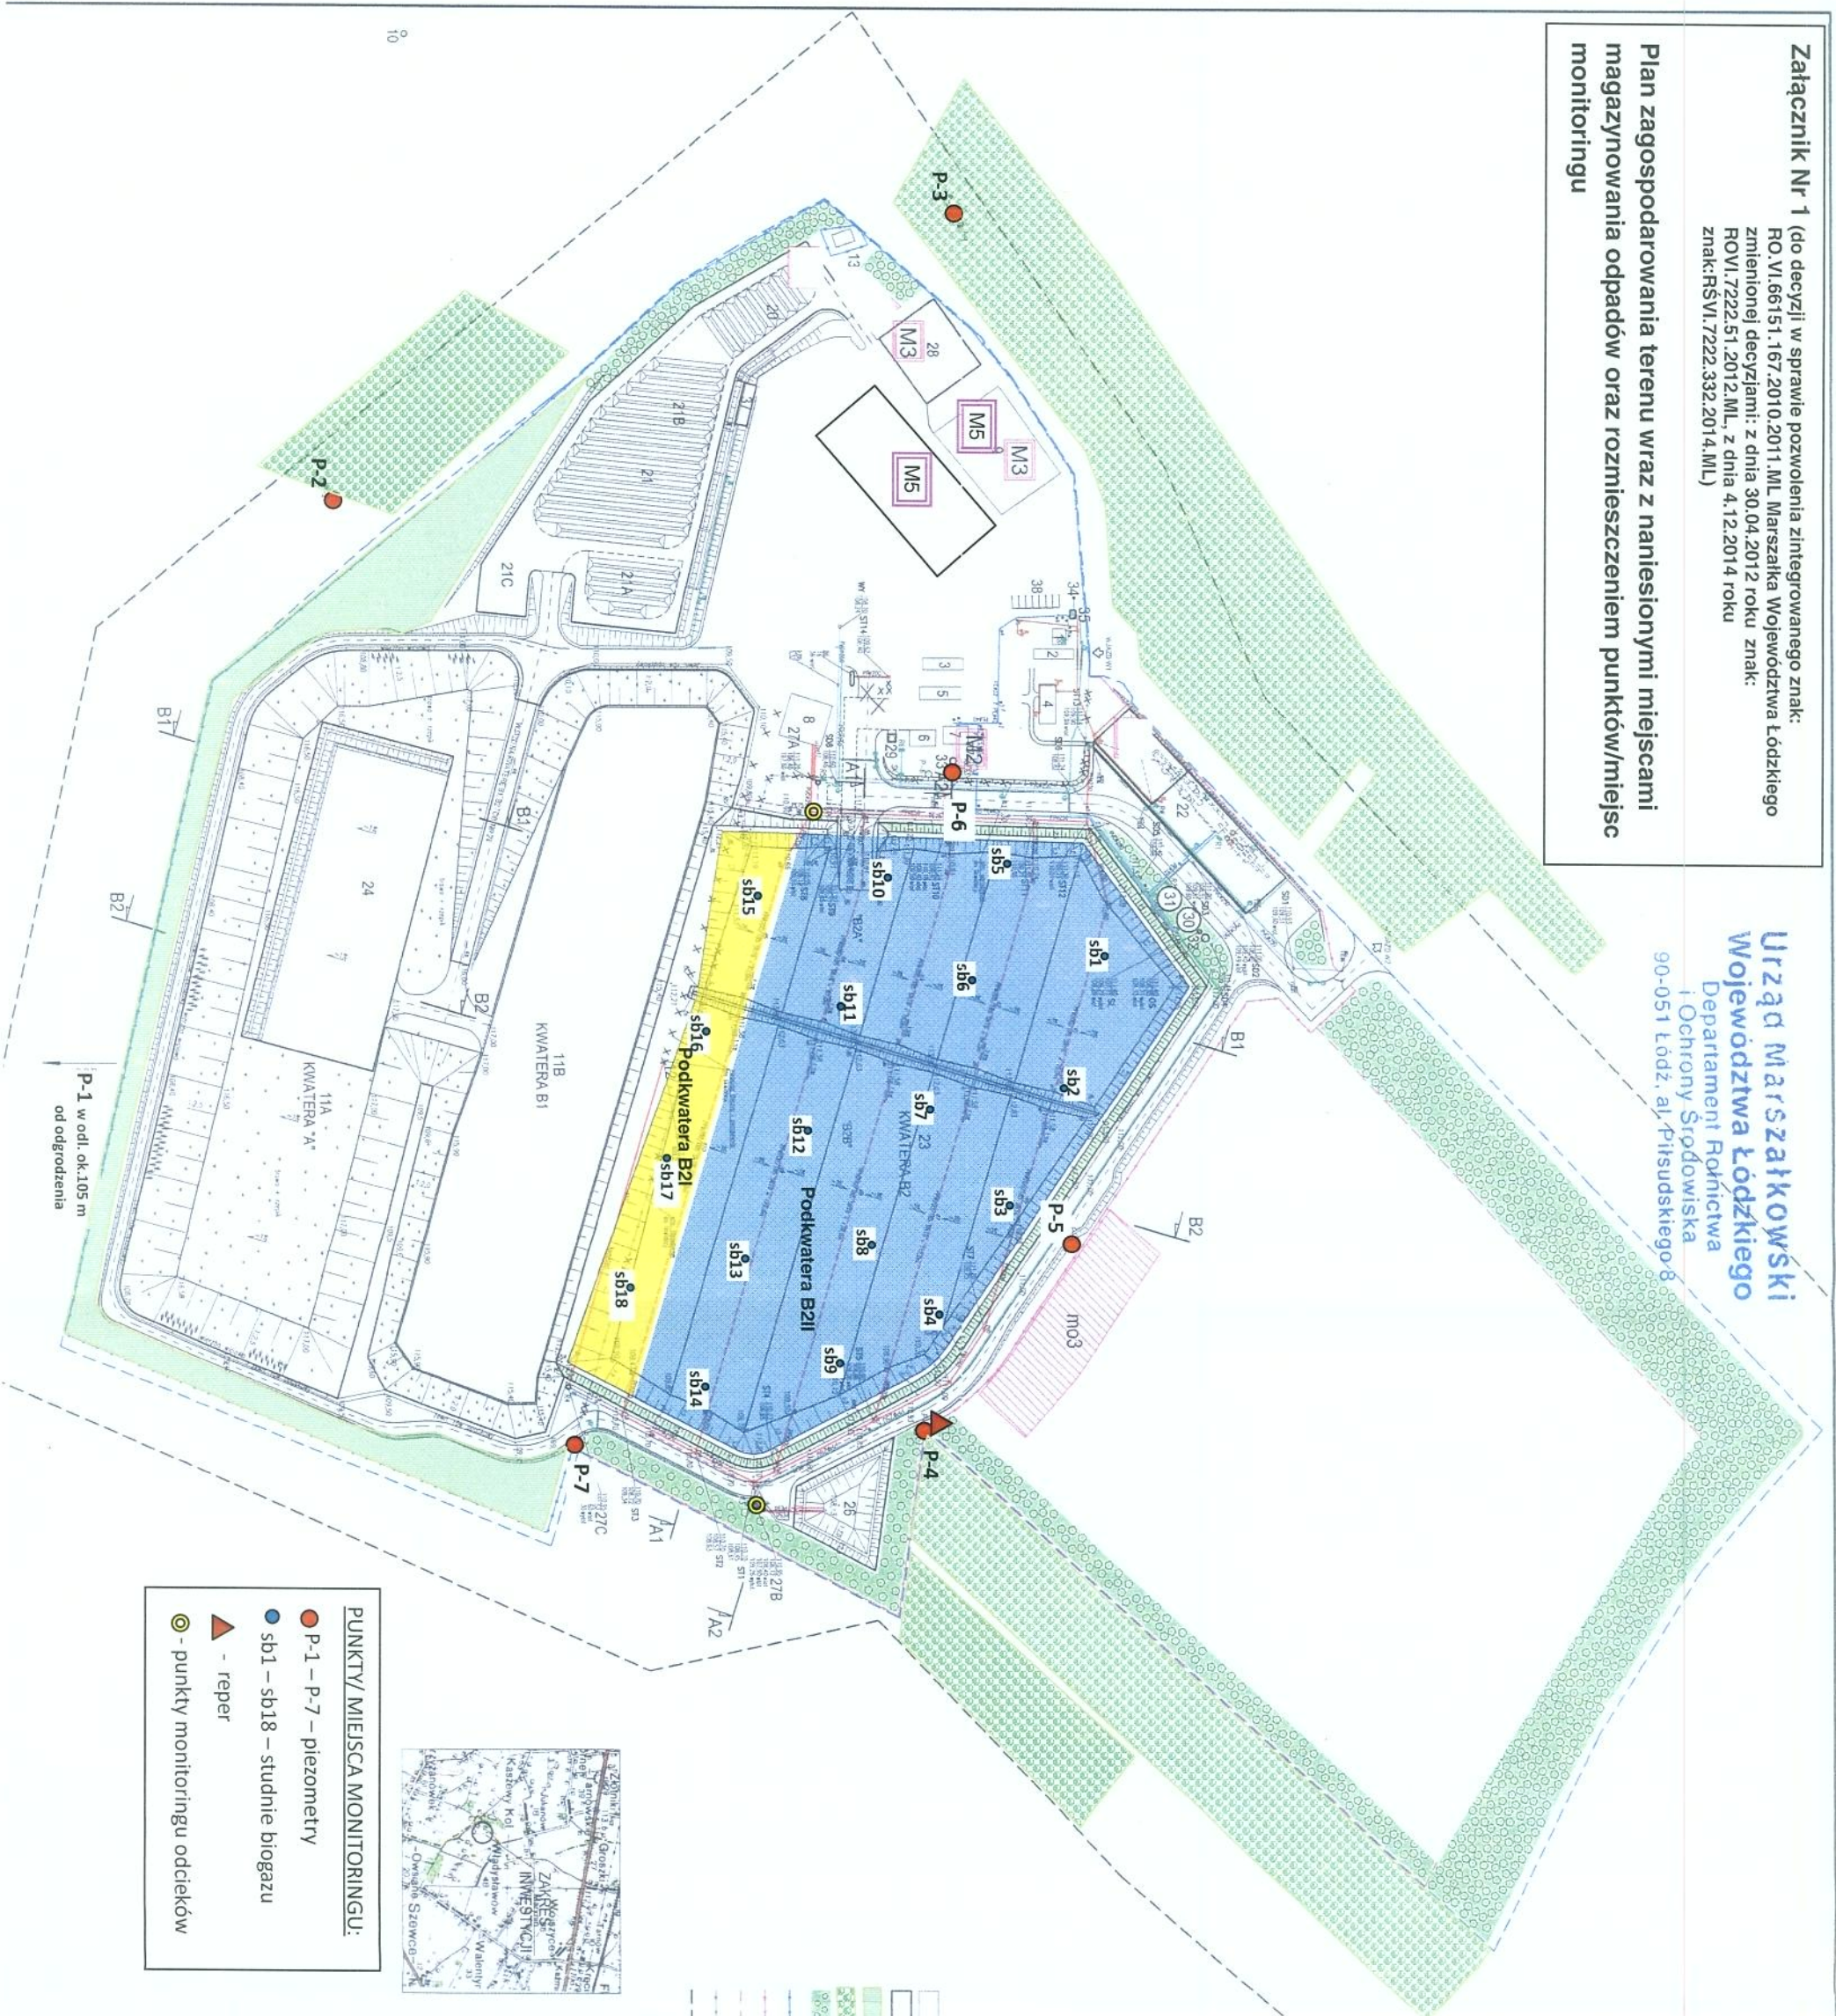

PUNKTY/ MIEJSCA MONITORINGU:

- P-1 – P-7 – piezometry
- sb1 – sb18 – studnie biogazu
- ▲ - reper
- ◎ - punkty monitoringu odcieków



45-04208
 E-30/2008

- Legend symbols and descriptions:

 - OBIEKTY ISTNIEJĄCE
 - OBIEKTY PROJEKTOWANE
 - ZIELEŃ IZOLACYJNA ISTNIEJĄCA
 - ZIELEŃ IZOLACYJNA ISTNIEJĄCA POZA TERENEM ZAKŁADU
 - ZIELEŃ IZOLACYJNA PROJEKTOWANA
 - Istniejące oprowadzenie
 - oprowadzenie projektowane przez o. wyř. 3,0m
 - oprowadzenie projektowane szlak o wyř. 1,8m
 - istniejące oprowadzenie do Ilwici
 - zakres aktualizacji mapy

LEGENDA:
OBJEKTY ISTNIEJĄCE


SIĘCI ISTNIEJĄCE, OBIEKTY UZBROJENIA TERENU


OBJEKTY PROJEKTOW

PROJEKTOWANE SIECI

OBJEKT	

PROJEKTOWANE OBIEKTY UZBROJENIA TERENU

[illegible]

m03

- miejsca magazynowania odpadów przeznaczonych do odzysku R13 i poddawanych odzyskowi metodą R5

Miejsca czasowego magazynowania odpadów

M2 – magazyn wytworzonych odpadów niebezpiecznych i innych niż niebezpieczne

M3
- odpady zebrane: surowce wtórne, sprzęt elektryczny i elektroniczny, baterie i akumulatory oraz odpad wytworzony 16.01.20

M5 – odpady zebrane: surowce włókniste, sprzęt elektryczny i elektroniczny, baterie i akumulatory










